






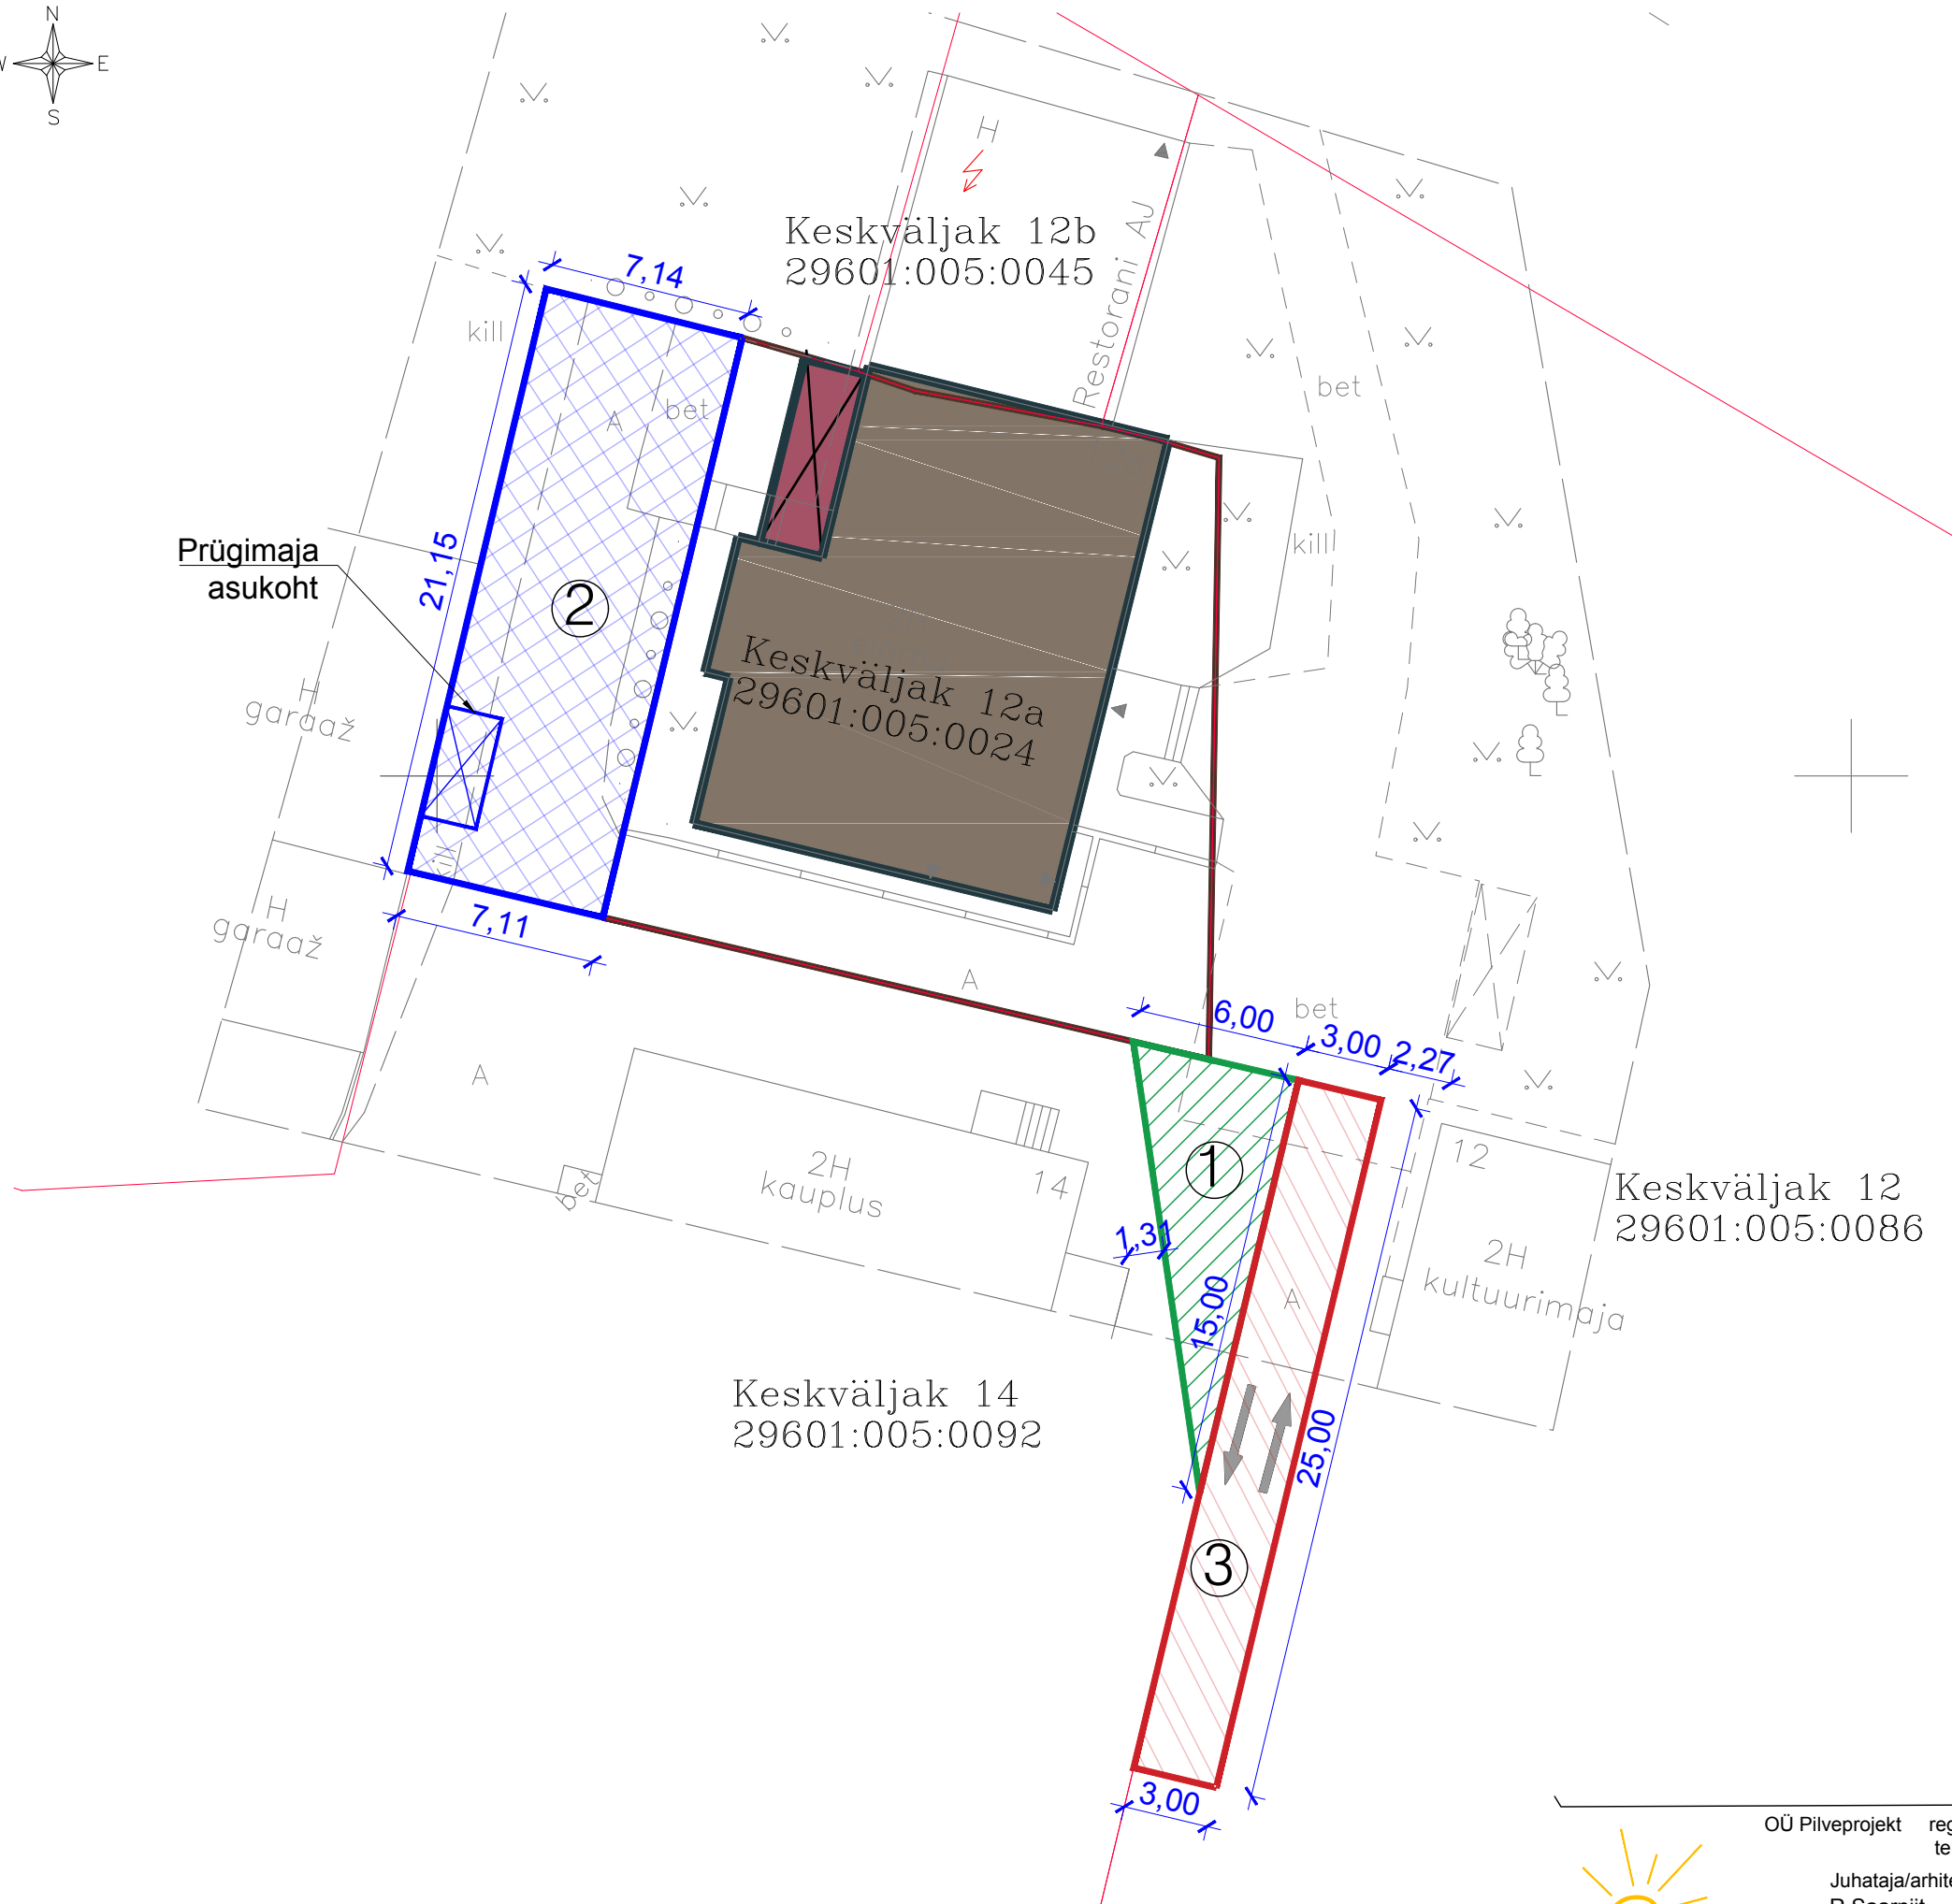



TINGMÄRGID

-  Rekonstrueeritav hoone
-  Juurdepääsu servituudi ala 1
-  Juurdepääsu servituudi ala 2
-  Juurdepääsu servituudi ala 3
-  Projekteeritud laiendus
-  Kinnistu piir
-  Liiklussuunad



TEHNOVORKUDE KOOSKÖLASTUSED (GEODEETILISE ALUSPLAANI KOOSKÖLASTUSED)

	ASUTUS	KOOSKÖLASTUS NR.	KUUPÄEV
1	TELIA AS	31392476	02.01.2019.a
2	KEILA VESI AS	201218	20.12.2018.a
3	ELEKTRILEVI OÜ (andmete väljastus)	2150905289	20.12.2018.a
4	AS UTILITAS KEILA OSAKOND	numbrita	02.01.2019.a

Märkused: 1.  kinnistute piirid
 2. Koordinaadid L-EST 97 süsteemis, kõrgused EH2000 süsteemis.
 3. Kinnistute piirid seisuga 18.11.2018.a.

OÜ K&J Töö nr. 1712 2018



OÜ Pilveprojekt reg. nr. 11510253
 tel. 53314067, 5099173

Juhataja/arhitekt: Vastutav spetsialist:
 R.Saarniit S.Metsis

Töö nr: Kuupäev: Staadium:
 T-01-19 20.07.2020 PP

Objekt: Keskväljak 12A laiendusprojekt

Address: Keskväljak 12A, Keila linn

Tellijä: Keila Päärastikeskuse OÜ

Joonise nimetus: Joonise nr:
 Servituudi skeem:500 AS-4-03