


KATENDITE EKSPLIKATSIOON	
	Graniitkiviplaat Nero Africa
	Graniitkiviplaat Medium Barre
	Graniitkiviplaat Rosso Balmoral
	Graniitkiviplaat Kashmir white

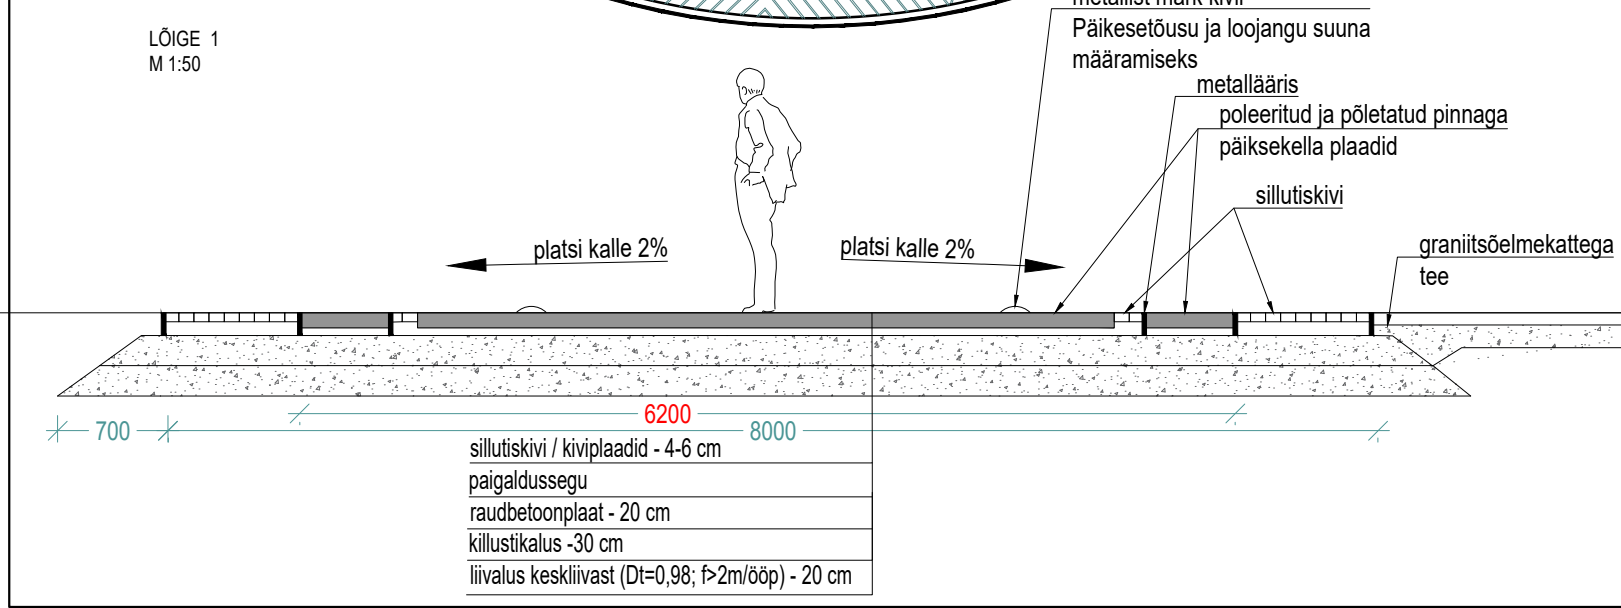

- Märkused:
- Päiksekella kohta on koostatud varasemalt eraldi projekt, mis on toodud lisades. Projekt sisaldab infot päiksekella konstrueerimise ja lugemise kohta. Käesolevas projektis ehitatakse välja tasapinnaline päiksekell sillutiskivi ja -plaatidega.
 - Asukoht vt. Kujundusplaan
 - Käesolev joonis tühistab eelnevad sama numbriga joonised.
 - Kõik mõõdud ja kõrgusmärgid kontrollida ehitajal.
 - Objektide mahamärgimisel kutsuda kohale projekteerija esindaja.
 - Muudatused täpsustada eelnevalt projekteerijaga (arhitekt Kersti Lootus, GSM 5086653, kersti@lootusprojekt.ee).
 - Mõõdud antud millimeetrites.

projekti nimi: Keila Keskpargi heakorrastamise ehitusprojekt		projekti nr: 1807	staadium: EP
aadress: Haapsalu mnt 2 ja Jaama 16a, Keila linn, Harjumaa		joonise nr: AS 1	leht: 9
OÜ Lootusprojekt EP 10844791-0001 KM reg. nr. EE100752083 MK TL VS 136/2008-P ja E 230/2008-P		objekt: Park	joonise formaat: ISO FULL BLEED A3 (420.00 X 297.00 MM)
Olevimägi 10-1 10 123 Tallinn Tel/Faks 6 411 578 GSM 50 866 53 kersti@lootusprojekt.ee		telijä: Keila Linnavalitsus	mõõtkava: M 1:50
vastutav spetsialist: Kersti Lootus	maastuarhitekt: Katri Soonberg	joonis: Päiksekellaplats	File: 1807_ep_101-03_päiksekellaplats.dwg
projekteerija:			Kuupäev: 23.05.2018
			Muudatus: