



- LIKVIDEERITAVAD OBJEKTID**
JA RALATISED
 1 - tueliõige veemahuti
 2 - reoveemahuti
 3 - raudleeridraas
 4 - tankla, küttesemahuti
 5 - meidilakominaer
 A - asfaltpiats (projekteeritava muruala osas)

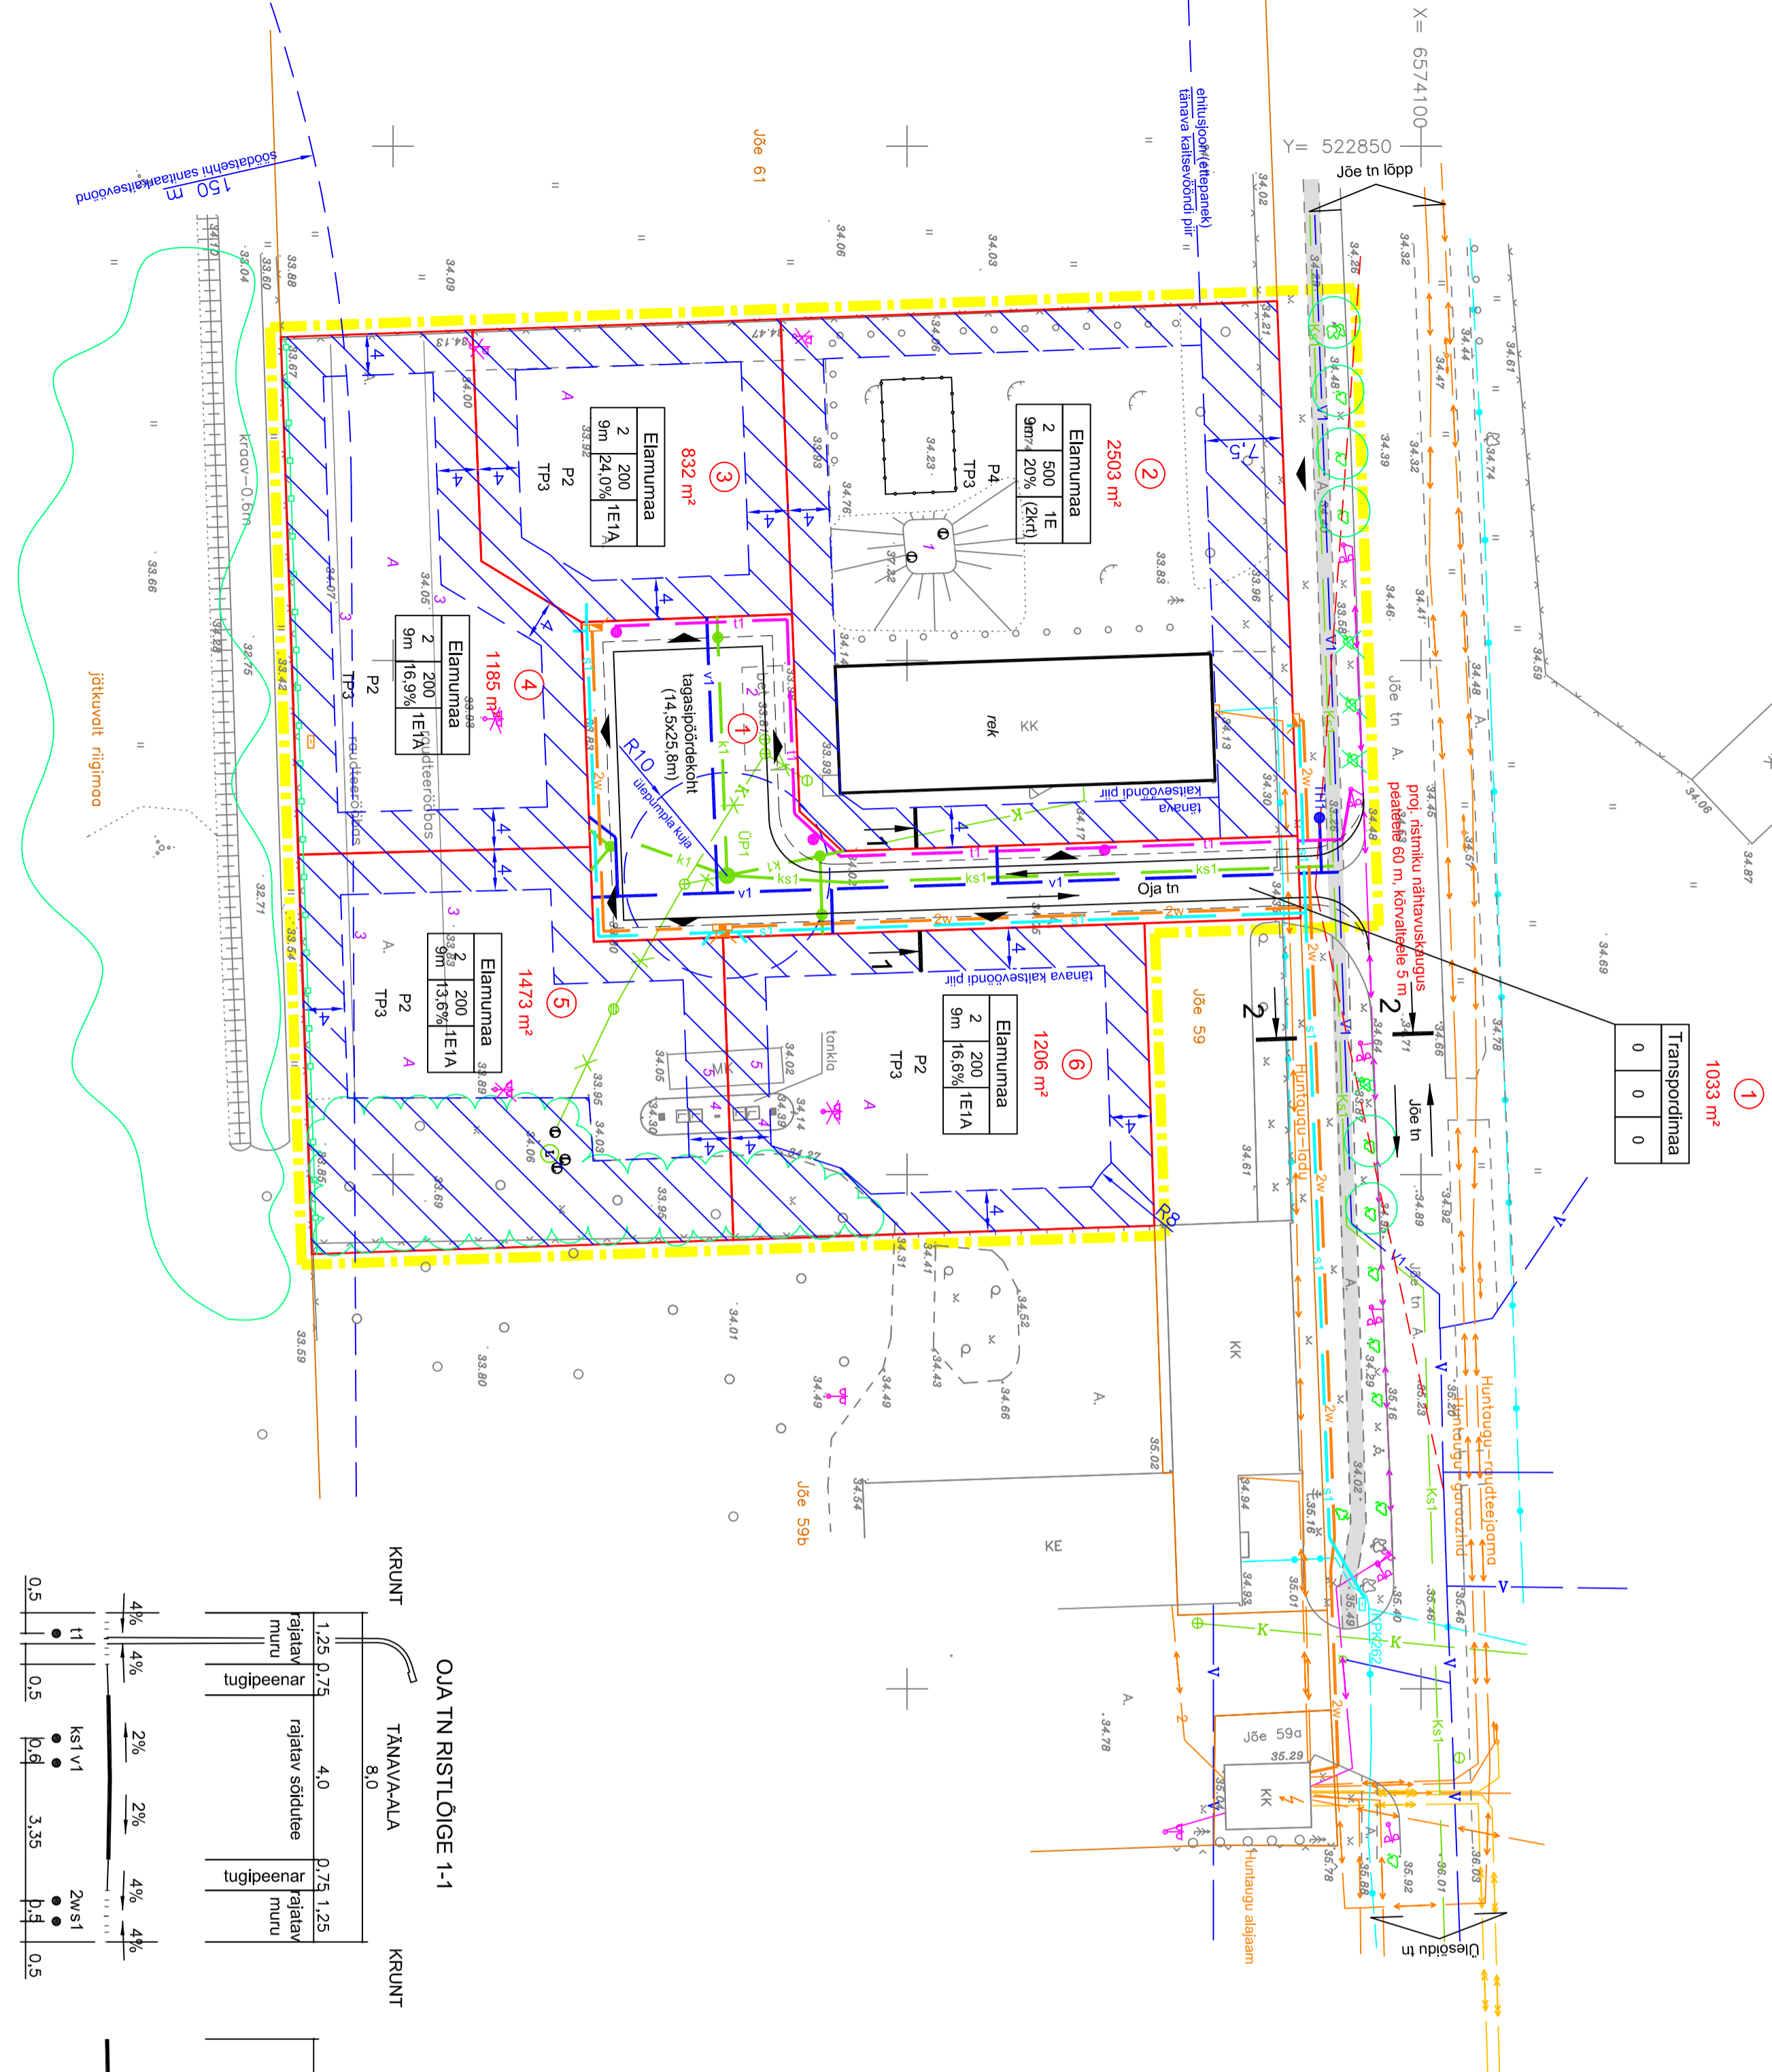


Transpordimaa	0	0	0
---------------	---	---	---

OJA TN RISTLÕIGE 1-1

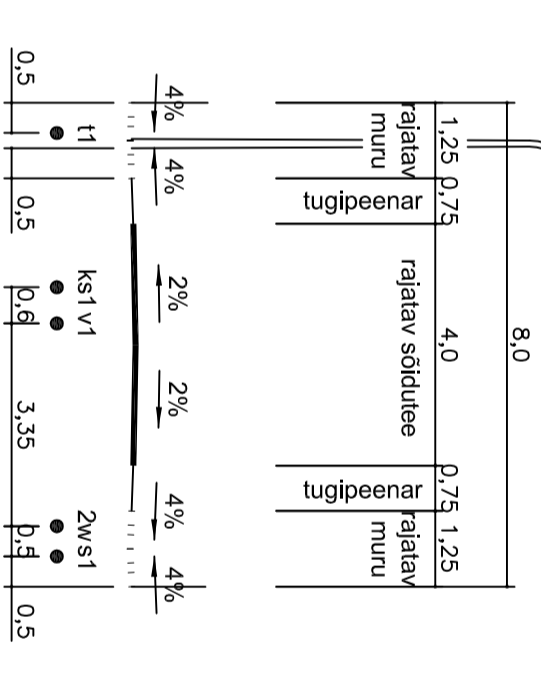

JÕE TN RISTLÕIGE 2-2

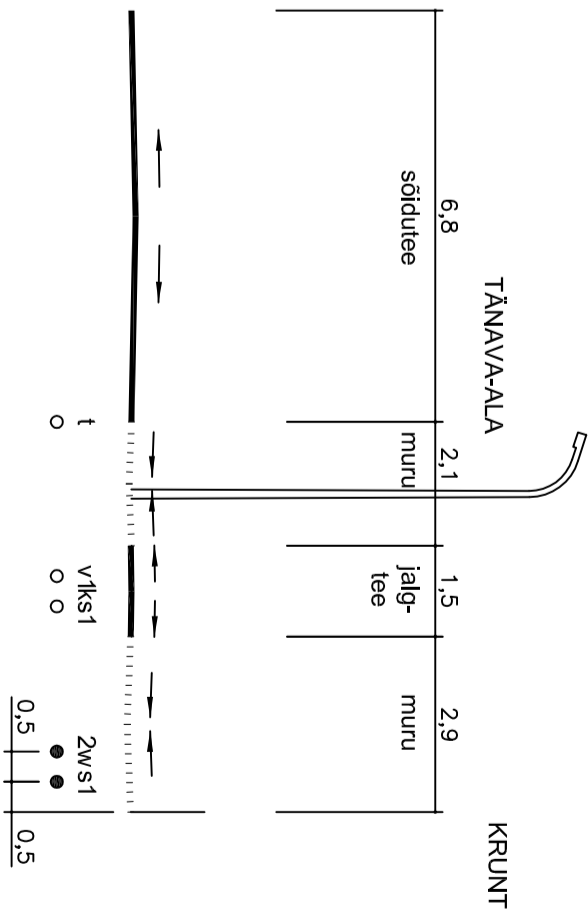

- PLANEERINGUALA PIIR
- OLEMASOLEVA KINNISTU PIIR
- PLANEERITUD KATASTRILIKUSE PIIR
- PLANEERITUD KATASTRILIKUSE NR
- ① PLANEERITUD KATASTRILIKUSE PINDALA
- PIIRANGUÕNNDI PIIR
- EHTUSKEELUÕNND
- KATASTRILIKUSE EHTUSÕIGUS. SH
- sifotistave
- suurim hoonete arv (E - pereelamu, A - ahihoone, kt - korter)
- suurim ehitusalune pind / täisühis
- suurim korterisalus / kõrgus
- REKONSTRUEERITAV HOONE
- HOONESTUSE MINIMAALNE TULEPÕLVUSKLASS
- TP3
- LIKVIDEERITAV OBJEKT
- SÕIDUTEE / TUGIPEENRA PIIRIÕON
- TÄNAVA NIME ETTEPANEK
- NÄHTAVUSKÕLMLANUPK (nähtavuskaugus peateele 60 m, kõrvalteele 5 m)
- SÕIDUSUUND
- OLEMASOLEV JALGTEE
- SÕIDUKIPIÄS KRUNDILE
- MINIMAALNE PARKIMISKOHTADE ARV KRUNDIL
- TÄNAVA RISTLÕIGE
- RALATAV LASTEMÄNGUVALJAK (orienteeruva asukohaga)
- P2
- P1
- SÄLUTITAV KÕRGHALLASTUS
- LIKVIDEERITAV PUU (riismikul nähtavuse tagamiseks)
- ETTEPANEK KAITSEHALLASTUSE RALAMIISEKS (üldplaneeringus üldmae) ELAMUTE ALA JA PERSPEKTIVISE MAGISTRJAALI VAHELE (pärisel magistraalil täpse asukoha selgumise)
- PERSPEKTIVIS VALADUSEL RALATAV MÜRATOKKERALAJATIS
- OLEMASOLEV VEETORUSTIK
- VAREMPROJEKTEERITUD RALATAV VEETORUSTIK
- RALATAV VEETORUSTIK
- PAIGALDATAV MAAPERLINE TULETÕREHÜDRANT
- VAREMPROJEKTEERITUD RALATAV SURVEKANALISATSIOON
- LIKVIDEERITAV REOVETE / SAUVETE KANALISATSIOON
- RALATAV ISEVOOLNE KANALISATSIOON KAEVUGA
- RALATAV REOVETE ÜLEPUMPILA
- RALATAV SURVEKANALISATSIOON
- OLEMASOLEV TÄNAVAVALGUSTUSE MAAKKAABEL JA POST
- LIKVIDEERITAV VÄLISVALGUSTUSE POST
- PAIGALDATAV TÄNAVAVALGUSTUSE KABEL JA POST
- SÄLUTITAV 0,4 KV MAAKKAABEL
- PAIGALDATAVAD KAKS 0,4 KV MAAKKAABLIT (ringtoide)
- PAIGALDATAV TRANSSITILP / LITUMISKILP
- SÄLUTITAV SIDEKABEL
- PAIGALDATAV SIDEKABEL